




# Aree di intervento del progetto

- ambienti da valorizzare con luci e suoni
- ambienti dove inserire i teatrini

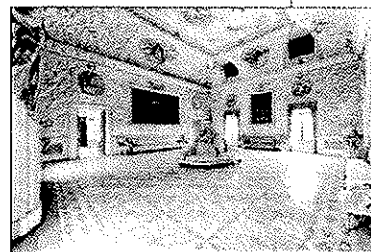


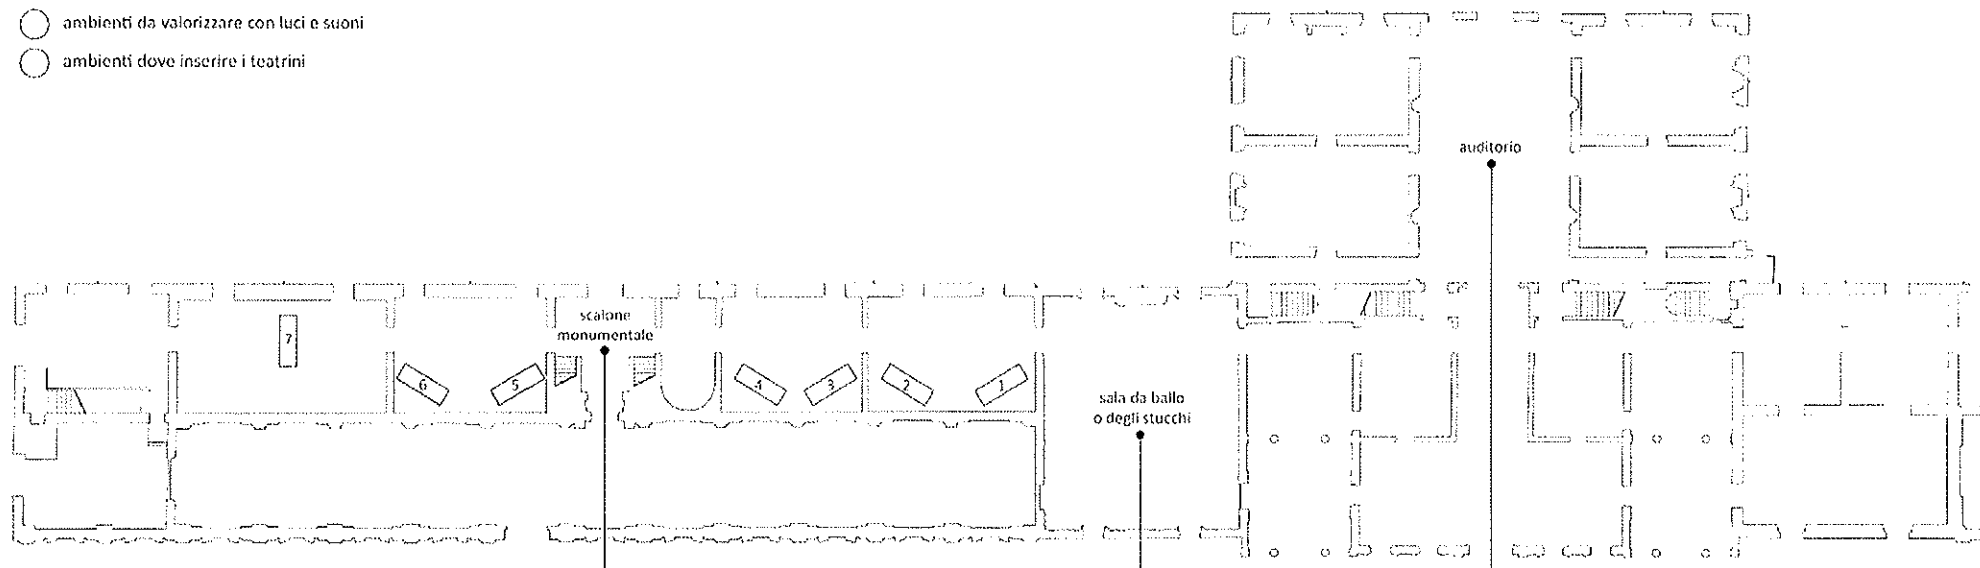




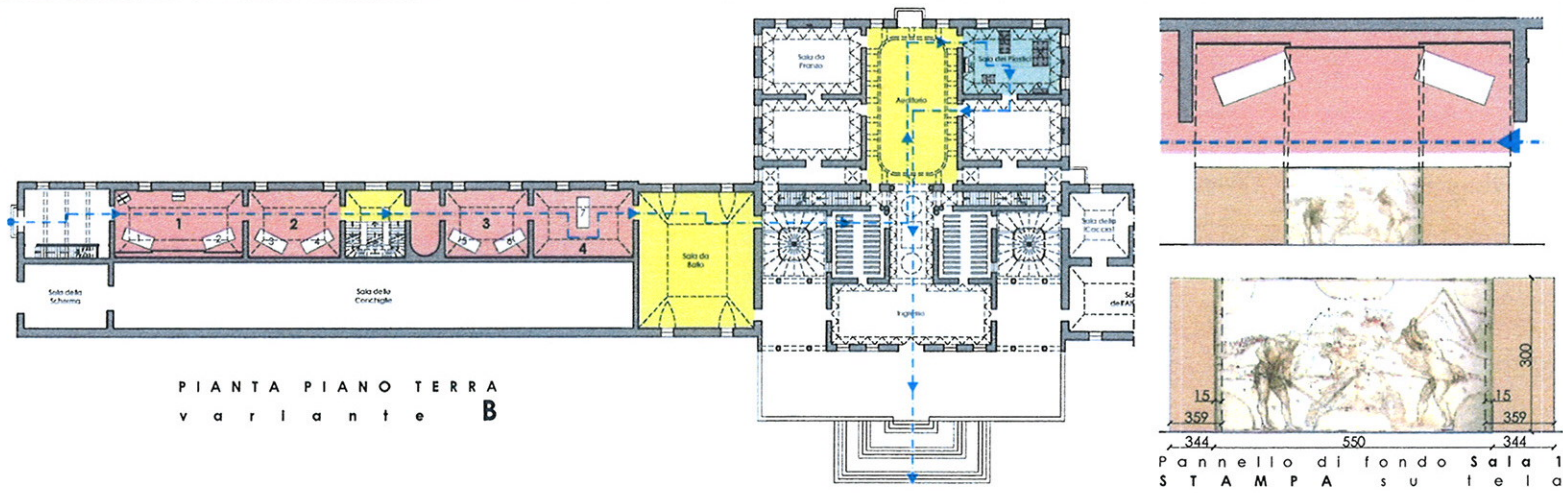

T e a t r i n o 1

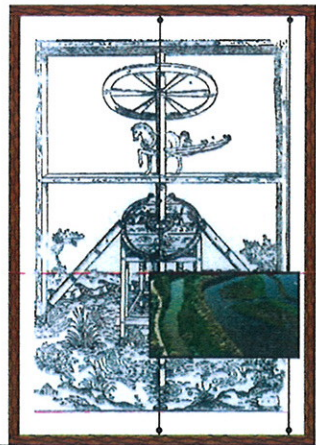


T e a t r i n o 2

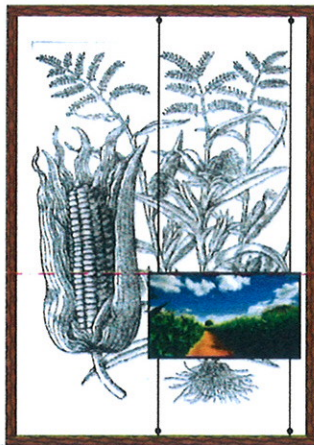


T e a t r i n o 3




T e a t r i n o 4

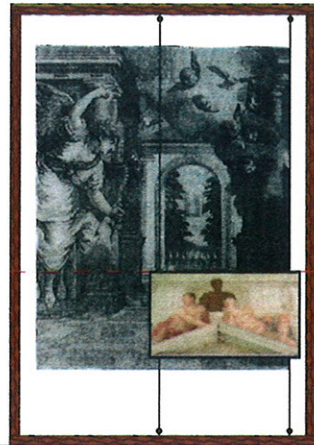

T e a t r i n o 5

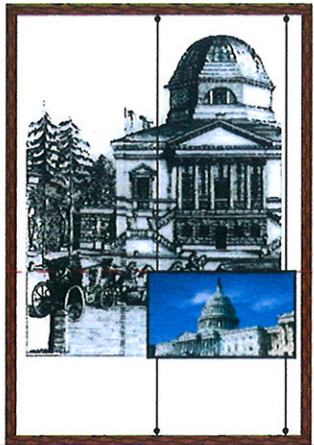






T e a t r i n o 6

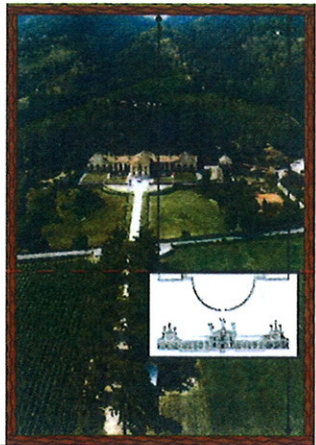


T e a t r i n o 7

<b>Villa EXPO - Villas for food</b> una mostra a Villa Contarini a Piazzola sul Brenta		
oggi: 11 marzo 2015 scale: pianta: 1:250 profilo: 1:25	<b>PROGETTO ESECUTIVO</b> Allestimento Piano Terra <b>Var. B 01 B</b>	
PROGETTO SCIENTIFICO C.I.S.A. A. PALLADIO	PROGETTO DI ALLESTIMENTO Prof. MAURO ZOCCHETTA	INGEGNERIA ESECUTIVA Prof. MAURO ZOCCHETTA Arch. EMILIO ALBERTI



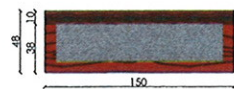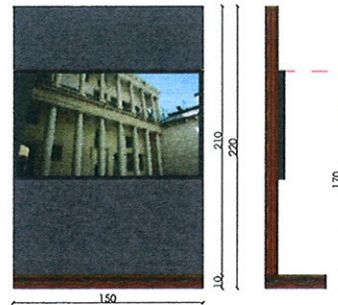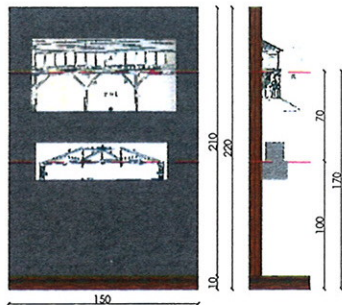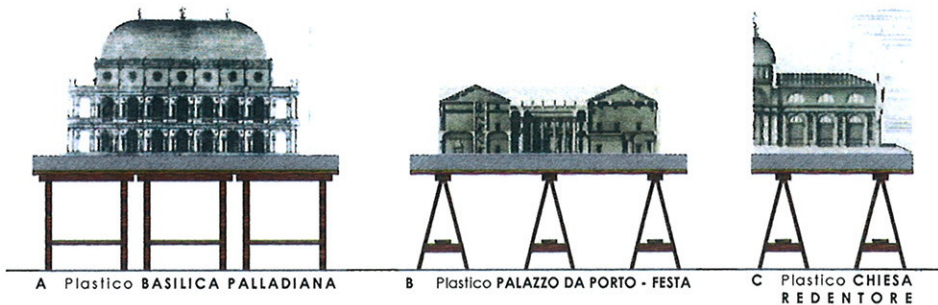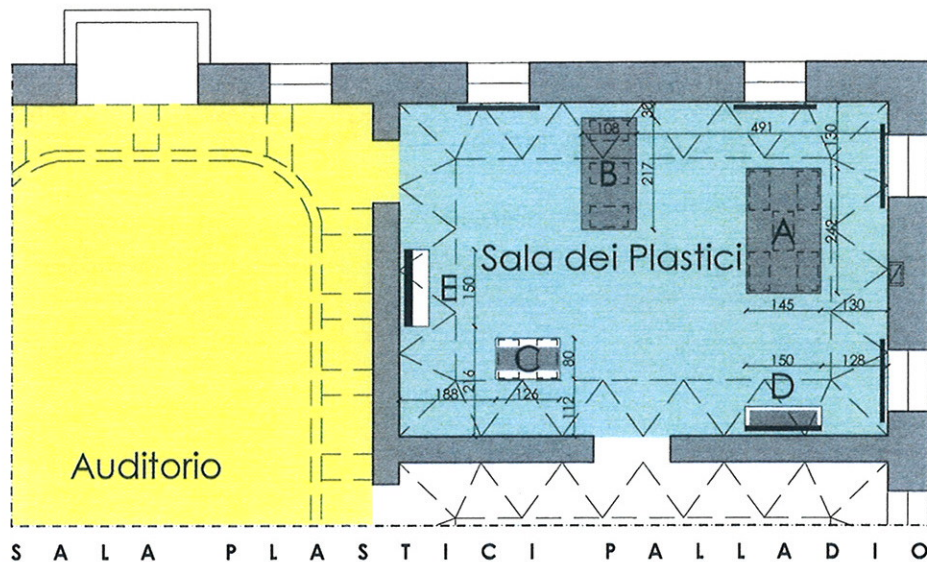

D Plastico PONTE DI BASSANO e PONTE SUL CISON

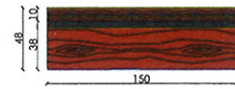

E MONITOR

- A Plastico **BASILICA PALLADIANA**
  - Tavolo 145,0 x 241,5 x 3,0 cm
  - 5 Cavalletti
- B Plastico **PALAZZO DA PORTO - FESTA**
  - Tavolo 108,0 x 217,0 x 3,0 cm
  - 3 Cavalletti
- C Plastico **CHIESA DEL REDENTORE**
  - Tavolo 125,5 x 80,0 x 3,0 cm
  - 2 Cavalletti
- D Plastico **PONTE DI BASSANO e PONTE SUL CISON**
  - Vedi Particolari delle strutture di supporto
- E **MONITOR**
  - Vedi Particolari delle strutture di supporto



### Villa EXPO - Villas for food


una mostra a Villa Contarini a Piazzola sul Brenta

data: 11 marzo 2015 scala: pianta 1:50 elev. 1:20	<b>PROGETTO ESECUTIVO</b> Allestimento Sala dei Plastici	<b>02</b>
PROGETTO SCIENTIFICO C.I.S.A. A. PALLADIO	PROGETTO DI ALLESTIMENTO Prof. MAURO ZOCCHETTA	INGEGNERIZZAZIONE ESECUTIVA Prof. MAURO ZOCCHETTA Arch. EMILIO ALBERTI







PROSPETTO LATERALE

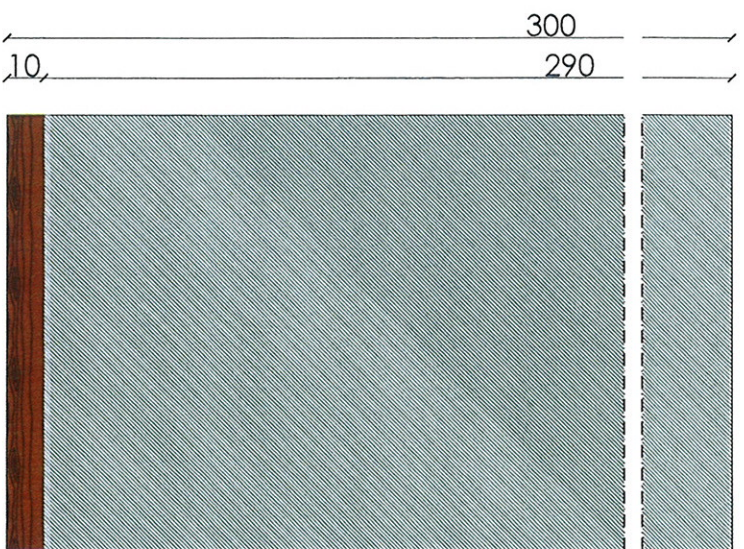

PROSPETTO FRONTALE

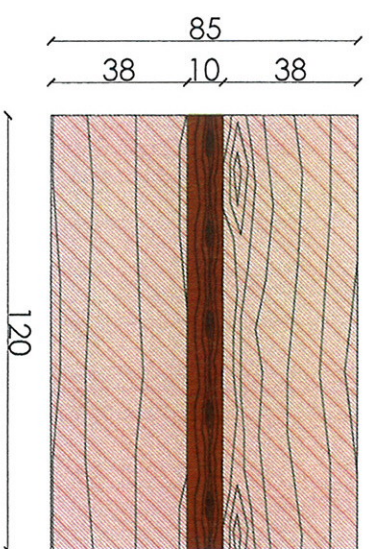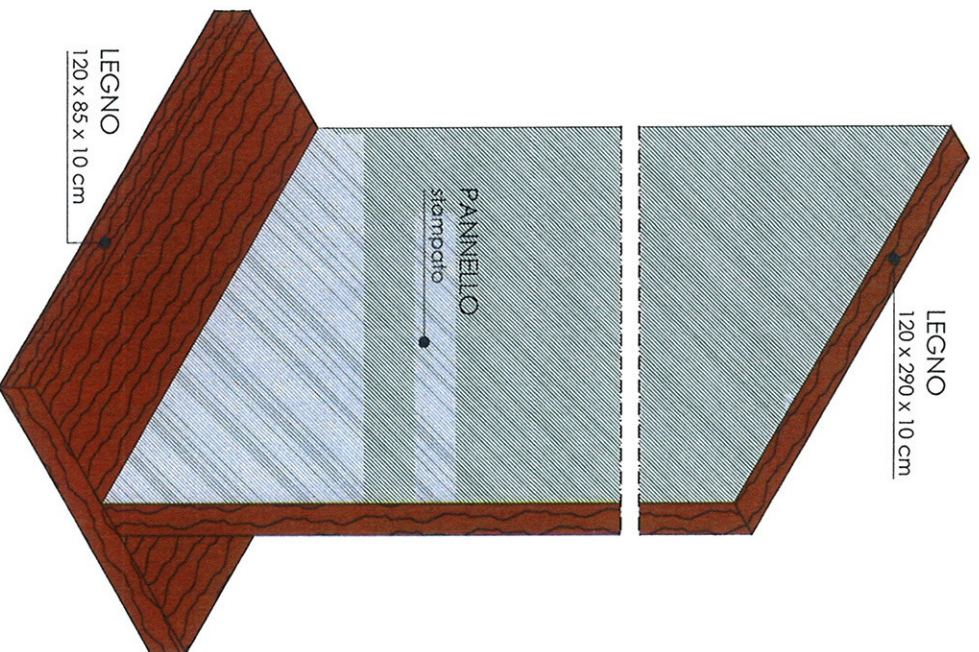

P I A N T A



REGIONE DEL VENETO

Istituto Regionale Ville Venete

Villa Contarini


Centro Internazionale di Studi di Architettura Andrea Palladio

*Villa EXPO - Villas for food*


una mostra a Villa Contarini a Piazzola sul Brenta

org: 11 marzo 2015 scdo: prop. 1:10 arch: 1:10	<b>PROGETTO ESECUTIVO</b> Portale - Colophon	<b>03</b>
PROGETTO SCIENTIFICO C.I.S.A. A. PALLADIO	PROGETTO DI ALLESTIMENTO Prof. MAURO ZOCCHETTA	INGEGNERIZZAZIONE ESECUTIVA Prof. MAURO ZOCCHETTA Arch. EMILIO ALBERTI




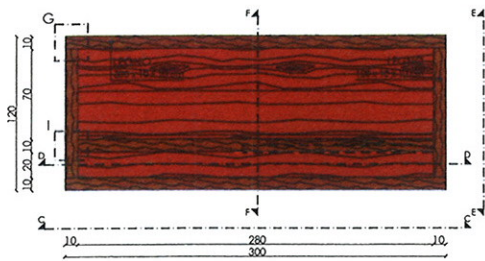


SEZIONE A-A

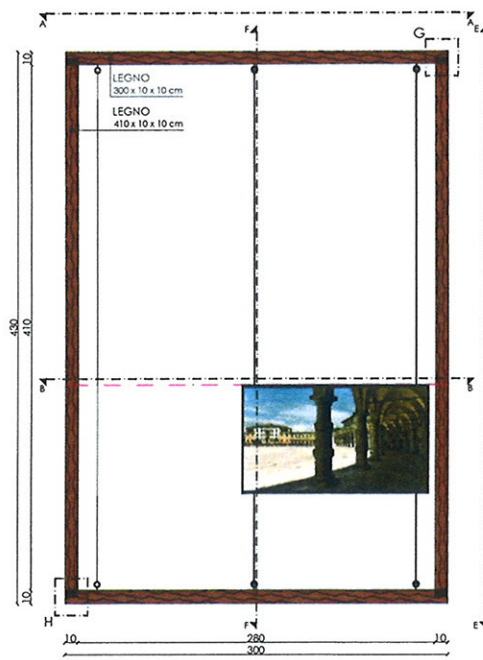


SEZIONE C-C

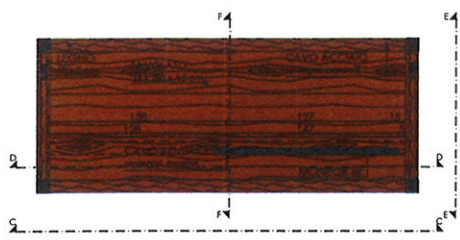


SEZIONE B-B

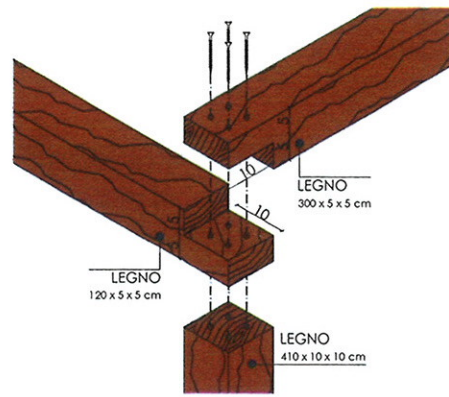


PARTICOLARE G

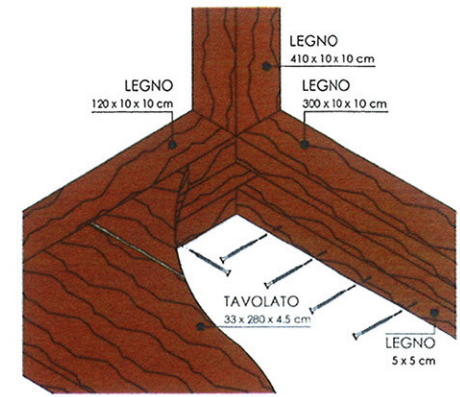

PARTICOLARE H

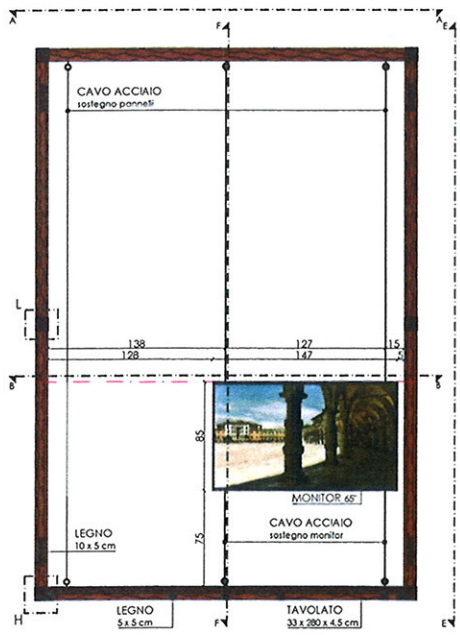


SEZIONE D-D

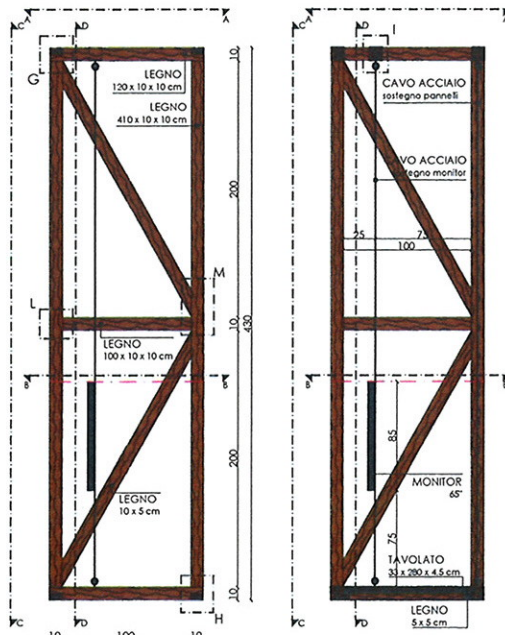


SEZ. E-E


SEZ. F-F

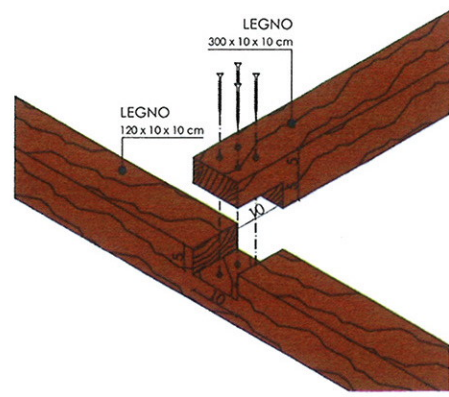

PARTICOLARE I

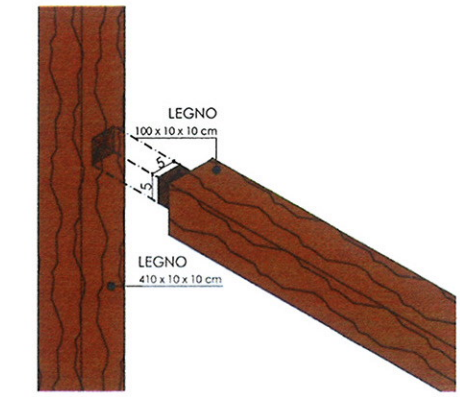

PARTICOLARE L

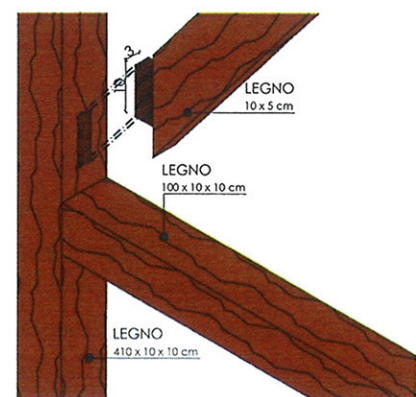

PARTICOLARE M

<b>REGIONE DEL VENETO</b>		
Istituto Regionale Ville Venete	Villa Contarini <small>REDAZIONE: G. B. ZAPPALÀ</small>	Centro Internazionale di Studi di Architettura Andrea Palladio
<b>Villa EXPO - Villas for food</b> una mostra a Villa Contarini a Piazzola sul Brenta		
data: 11 marzo 2015 scala: 1:20 foglio: 1-5	<b>PROGETTO ESECUTIVO</b> Teatrino	<b>04 A</b>
PROGETTO SCIENTIFICO C.I.S.A. A. PALLADIO	PROGETTO DI ALLESTIMENTO Prof. MAURO ZOCCHETTA	INGEGNERIA ESECUTIVA Prof. MAURO ZOCCHETTA Arch. EMILIO ALBERTI





Teatrino 1



Livello 1



Livello 2





Livello 3




Livello 4




Livello 5

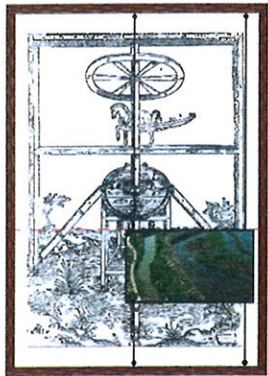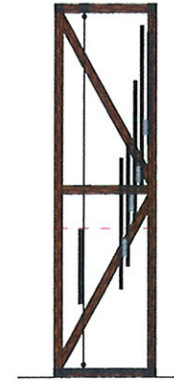

Teatrino 2

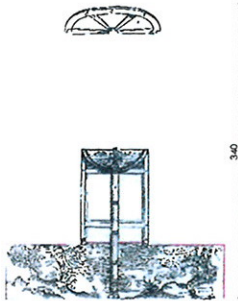



Livello 1

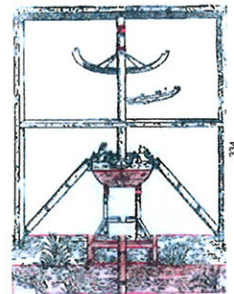

Livello 2




Livello 3

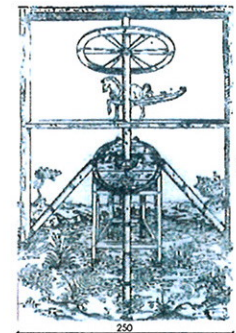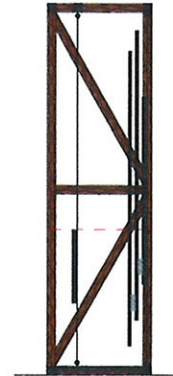

-  **LASTRE SANDWICH**  
stampate e sagomate  
sp = 20 mm
-  **Elemento DISTANZIATORE**  
sp = 20 mm
-  **Porzione di pannello in SOVRAPPOSIZIONE**

			
Istituto Regionale Ville Venete	Villa Contarini	Azienda Regionale di Servizi e Attività	
<b>Villa EXPO - Villas for food</b> una mostra a Villa Contarini a Piazzola sul Brenta			
n. 11 del 2015	<b>PROGETTO ESECUTIVO</b> Allestimento teatrino 1 - 2 Sala 1		<b>04 B</b>
redatto da C.I.S.A. A. PALLADIO	progetto e direzione Prof. MAURO IOCCCHETTA		supervisione Arch. EMILIO ALBERTI

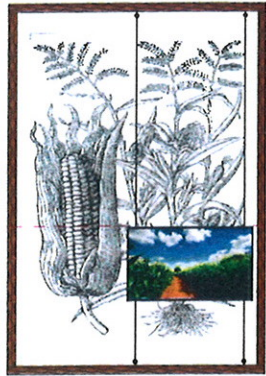

teatrino 3




Livello 1



Livello 2



Livello 3

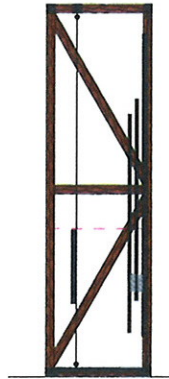


teatrino 4




Livello 1



Livello 3

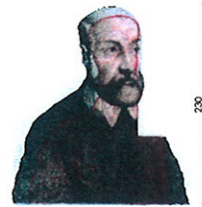

Livello 4

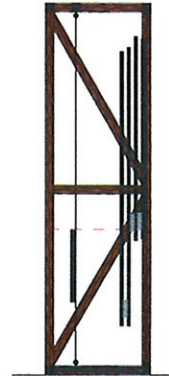


-  **LASTRE SANDWICH**  
stampate e sagomate  
sp = 20 mm
-  **Elemento DISTANZIATORE**  
sp = 20 mm
-  **Porzione di pannello in SOVRAPPOSIZIONE**

<b>REGIONE DEL VENETO</b>		
Istituto Regionale Ville Veneto	Villa Contarini	Assessorato Regionale alla Cultura
<b>Villa EXPO - Villas for food</b> una mostra a Villa Contarini a Piazzola sul Brenta		
11 marzo 2015	<b>PROGETTO ESECUTIVO</b>	<b>04 C</b>
ore: 120	<b>Attestamento teatrale 3-4 Sala 2</b>	
*COMITATO ORGANIZZATIVO C.I.S.A. A. PALLADIO	*COMITATO DI REALIZZAZIONE Prof. MAURO LOCCHETTA	*COMITATO DI REALIZZAZIONE Arch. EMILIO ALBERTI





Teatrino 5

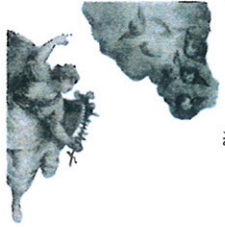

316

Livello 1



319

Livello 2



200

Livello 3




269

Livello 4




134

Livello 5

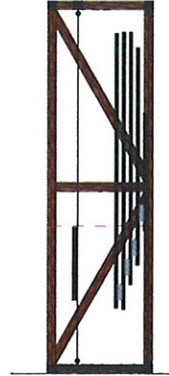

315

250

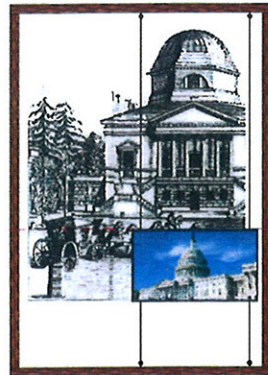

Teatrino 6




102

Livello 1




211

Livello 2

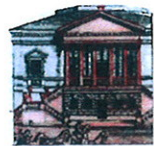



164

Livello 3

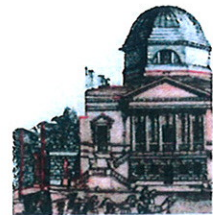

252

Livello 4

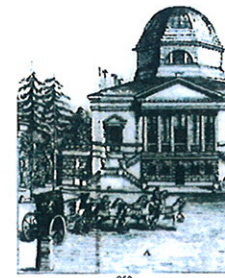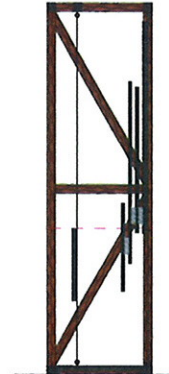

312

250



LASTRE SANDWICH stampate e sagomate sp = 20 mm



Elemento DISTANZIATORE sp = 20 mm




Porzione di pannello in SOVRAPPOSIZIONE

<b>Villa EXPO - Villas for food</b> una mostra a Villa Contarini a Piazzola sul Brenta		
11 marzo 2015 10.00 - 18.00	<b>PROGETTO ESECUTIVO</b> Allestimento teatrale 5 - 6 Sala 3	<b>04 D</b>
PROGETTO ORGANIZZATIVO C.I.S.A. A. FALLADIO	PROGETTO ALLESTIMENTI Prof. MAURO IOCCHETTA	PROGETTO SCENOGRAFICO E ATTUALITÀ Prof. MAURO IOCCHETTA Arch. EMILIO ASSERTI






T e a t r i n o 7

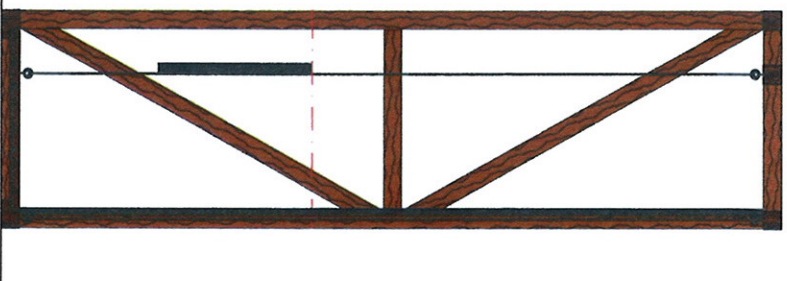


**LASTRE SANDWICH**  
stampate e sogomate  
sp = 20 mm

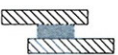

Elemento **DISTANZIATORE**  
sp = 20 mm



Porzione di pannello in  
**SOVRAPPOSIZIONE**

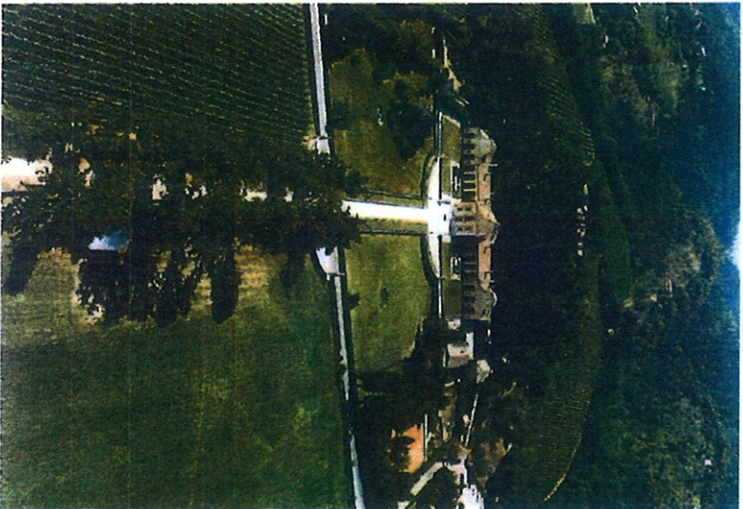

410

280

L i v e l l o 1



Centro Internazionale di Studi  
di Architettura Andrea Palladio

## Villa EXPO - Villas for food

una mostra a Villa Contarini a Piazzola sul Brenta

oggi: 11 marzo 2015	<b>PROGETTO ESECUTIVO</b>	<b>Sala 4</b>	<b>04 E</b>
scade: april. 1:20	Allestimento teatrinò 7		
PROGETTO SCIENTIFICO C.I.S.A. A. PALLADIO	PROGETTO DI ALLESTIMENTO Prof. MAURO ZOCCHETTA	INGENERIZZAZIONE ESECUTIVA Prof. MAURO ZOCCHETTA Arch. EMILIO ALBERTI	